


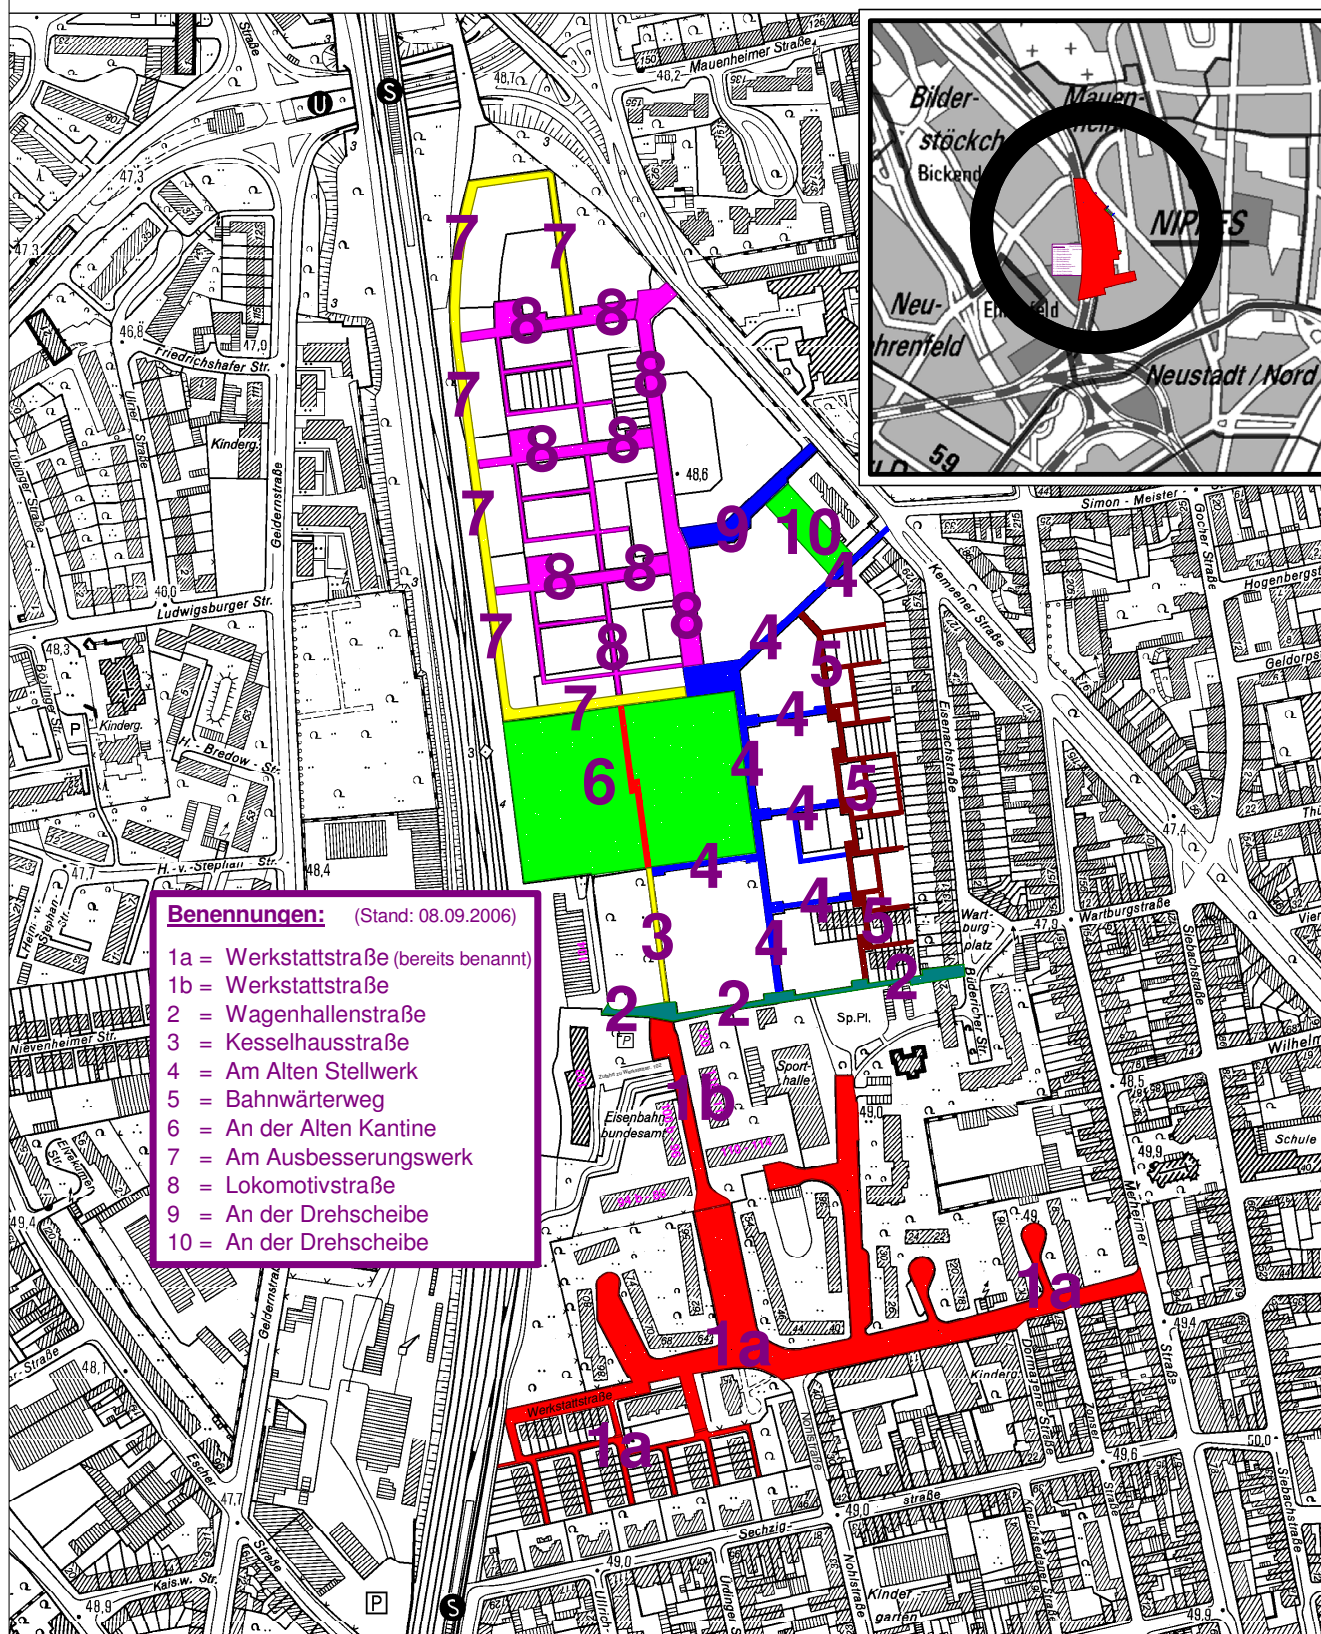

Benennung mehrerer Planstraßen im Baugebiet der früheren DB-Werkstatt bzw. des ehemaligen Eisenbahn-Ausbesserungswerkes (EAW) Köln-Nippes



Dieser Plan ist gesetzlich geschützt. Ablichtungen oder Vervielfältigungen jedweder Art nur mit Genehmigung der Stadt Köln, Amt für Liegenschaften, Vermessung und Kataster, Stadthaus, 50605 Köln, (Ansprechpartner: Herr Buchholz, Tel.: 0221/221-23066)